


RD117 Commune de HIS
Aménagement de la traversée du Village

Modification de l'implantation des deux zones Arrêt Bus en phase travaux

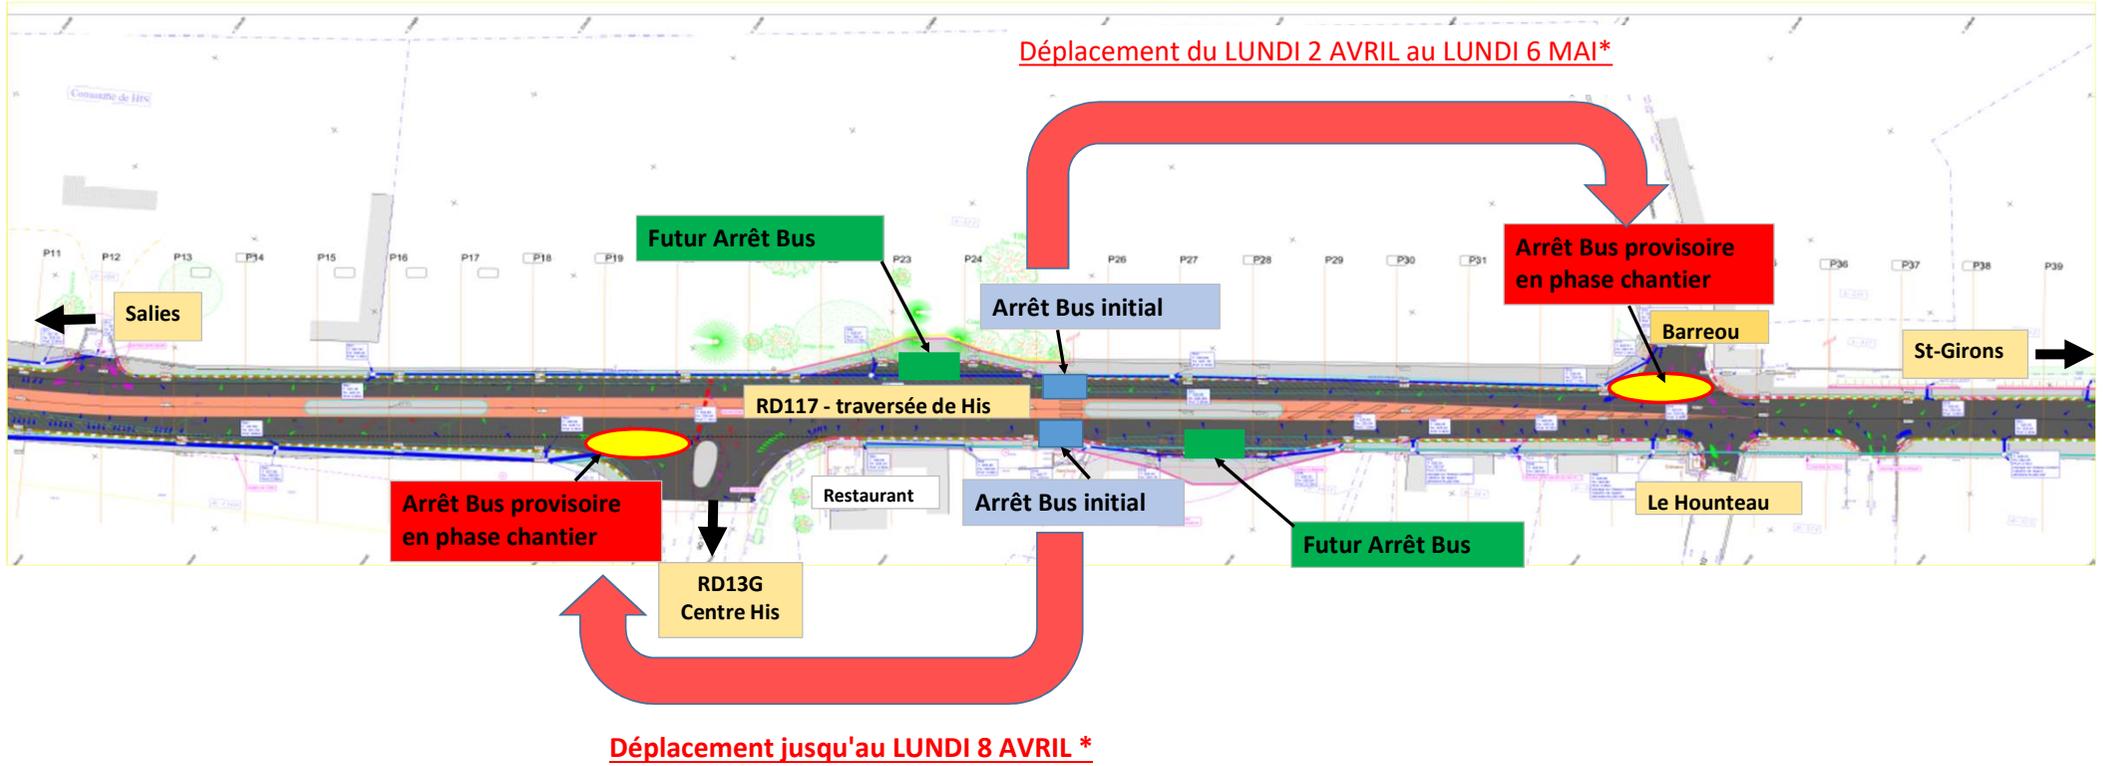

Nota : * dates communiquées suivant le planning de l'entreprise Jean Lefebvre sous réserve aléas climatiques et/ou techniques