


PLAN GENERAL de PHASAGE des TRAVAUX

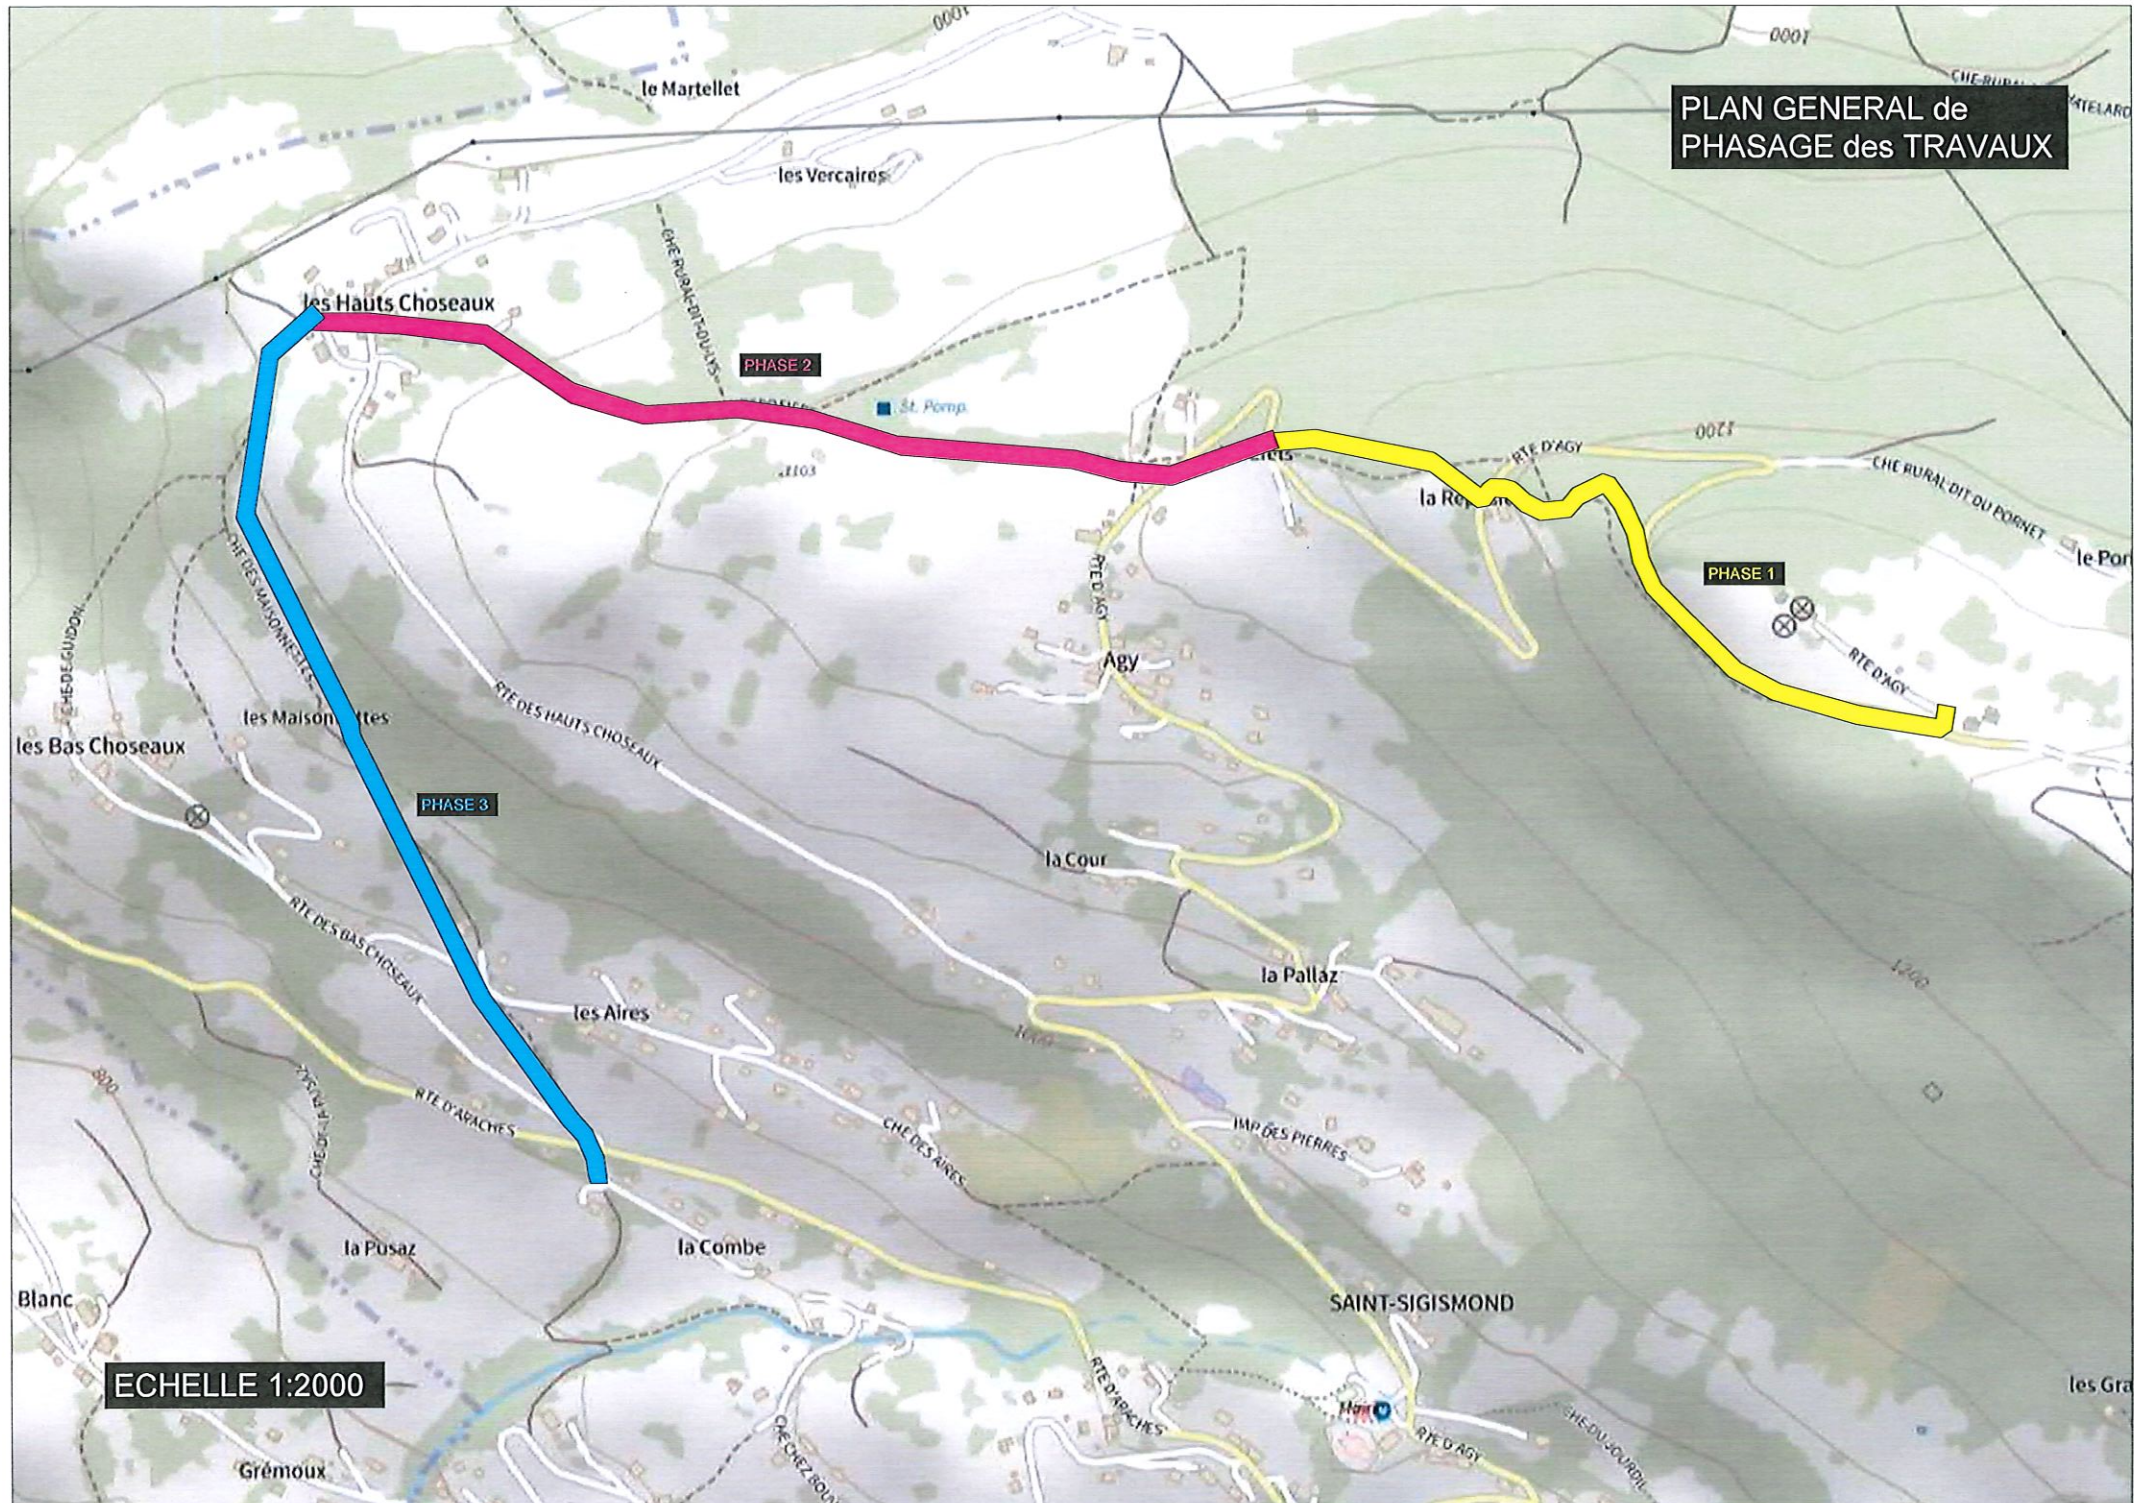

ECHELLE 1:2000