


TRAVAUX ENROBE A77
 PR 106+500 au PR 146+200 S1

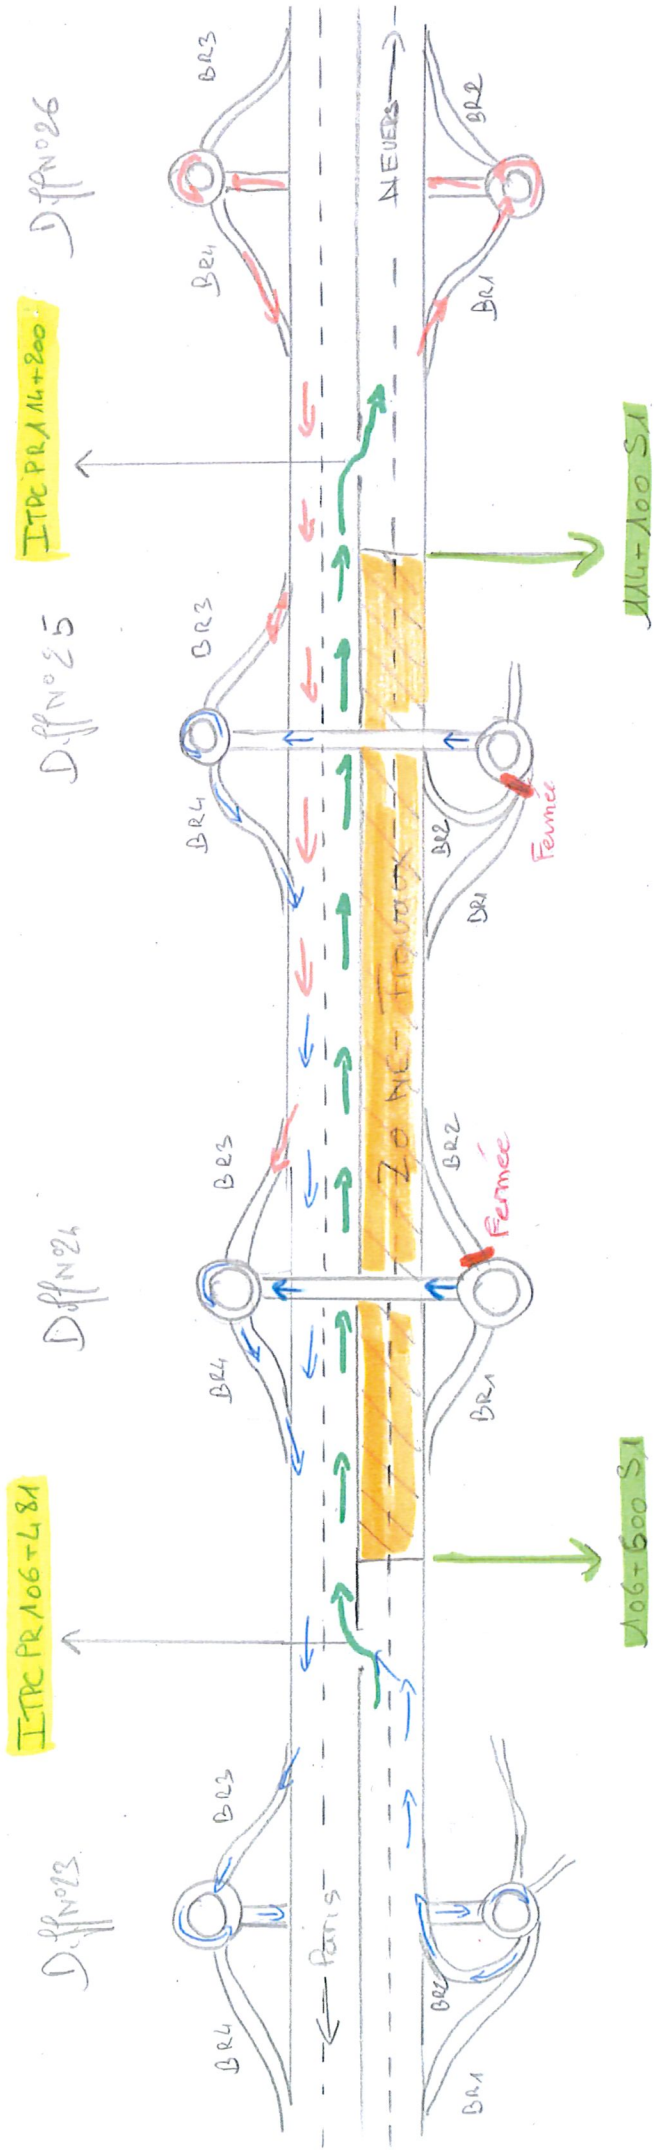

- Deviation pour Fermeture BR2 du Diff N°24 et 25
- Deviation pour Fermeture BR1 du Diff N°24 et 25