Communauté de Communes
OUCHE ET MONTAGNE
5, Place de la Poste
PONT-DE-PANY
21410 SAINTE-MARIE-SUR-OUCHE

ECHELLE :	DATE DE CREATION :	REFERENCE :	DATE DE MOFICATION :
-	14/03/24	PLAN001	-

D.E.T

TRAVAUX AEP 2024 - LANTENAY (Chemin du Cogniot)

Emprise Travaux

AFFAIRE : 0066-1123
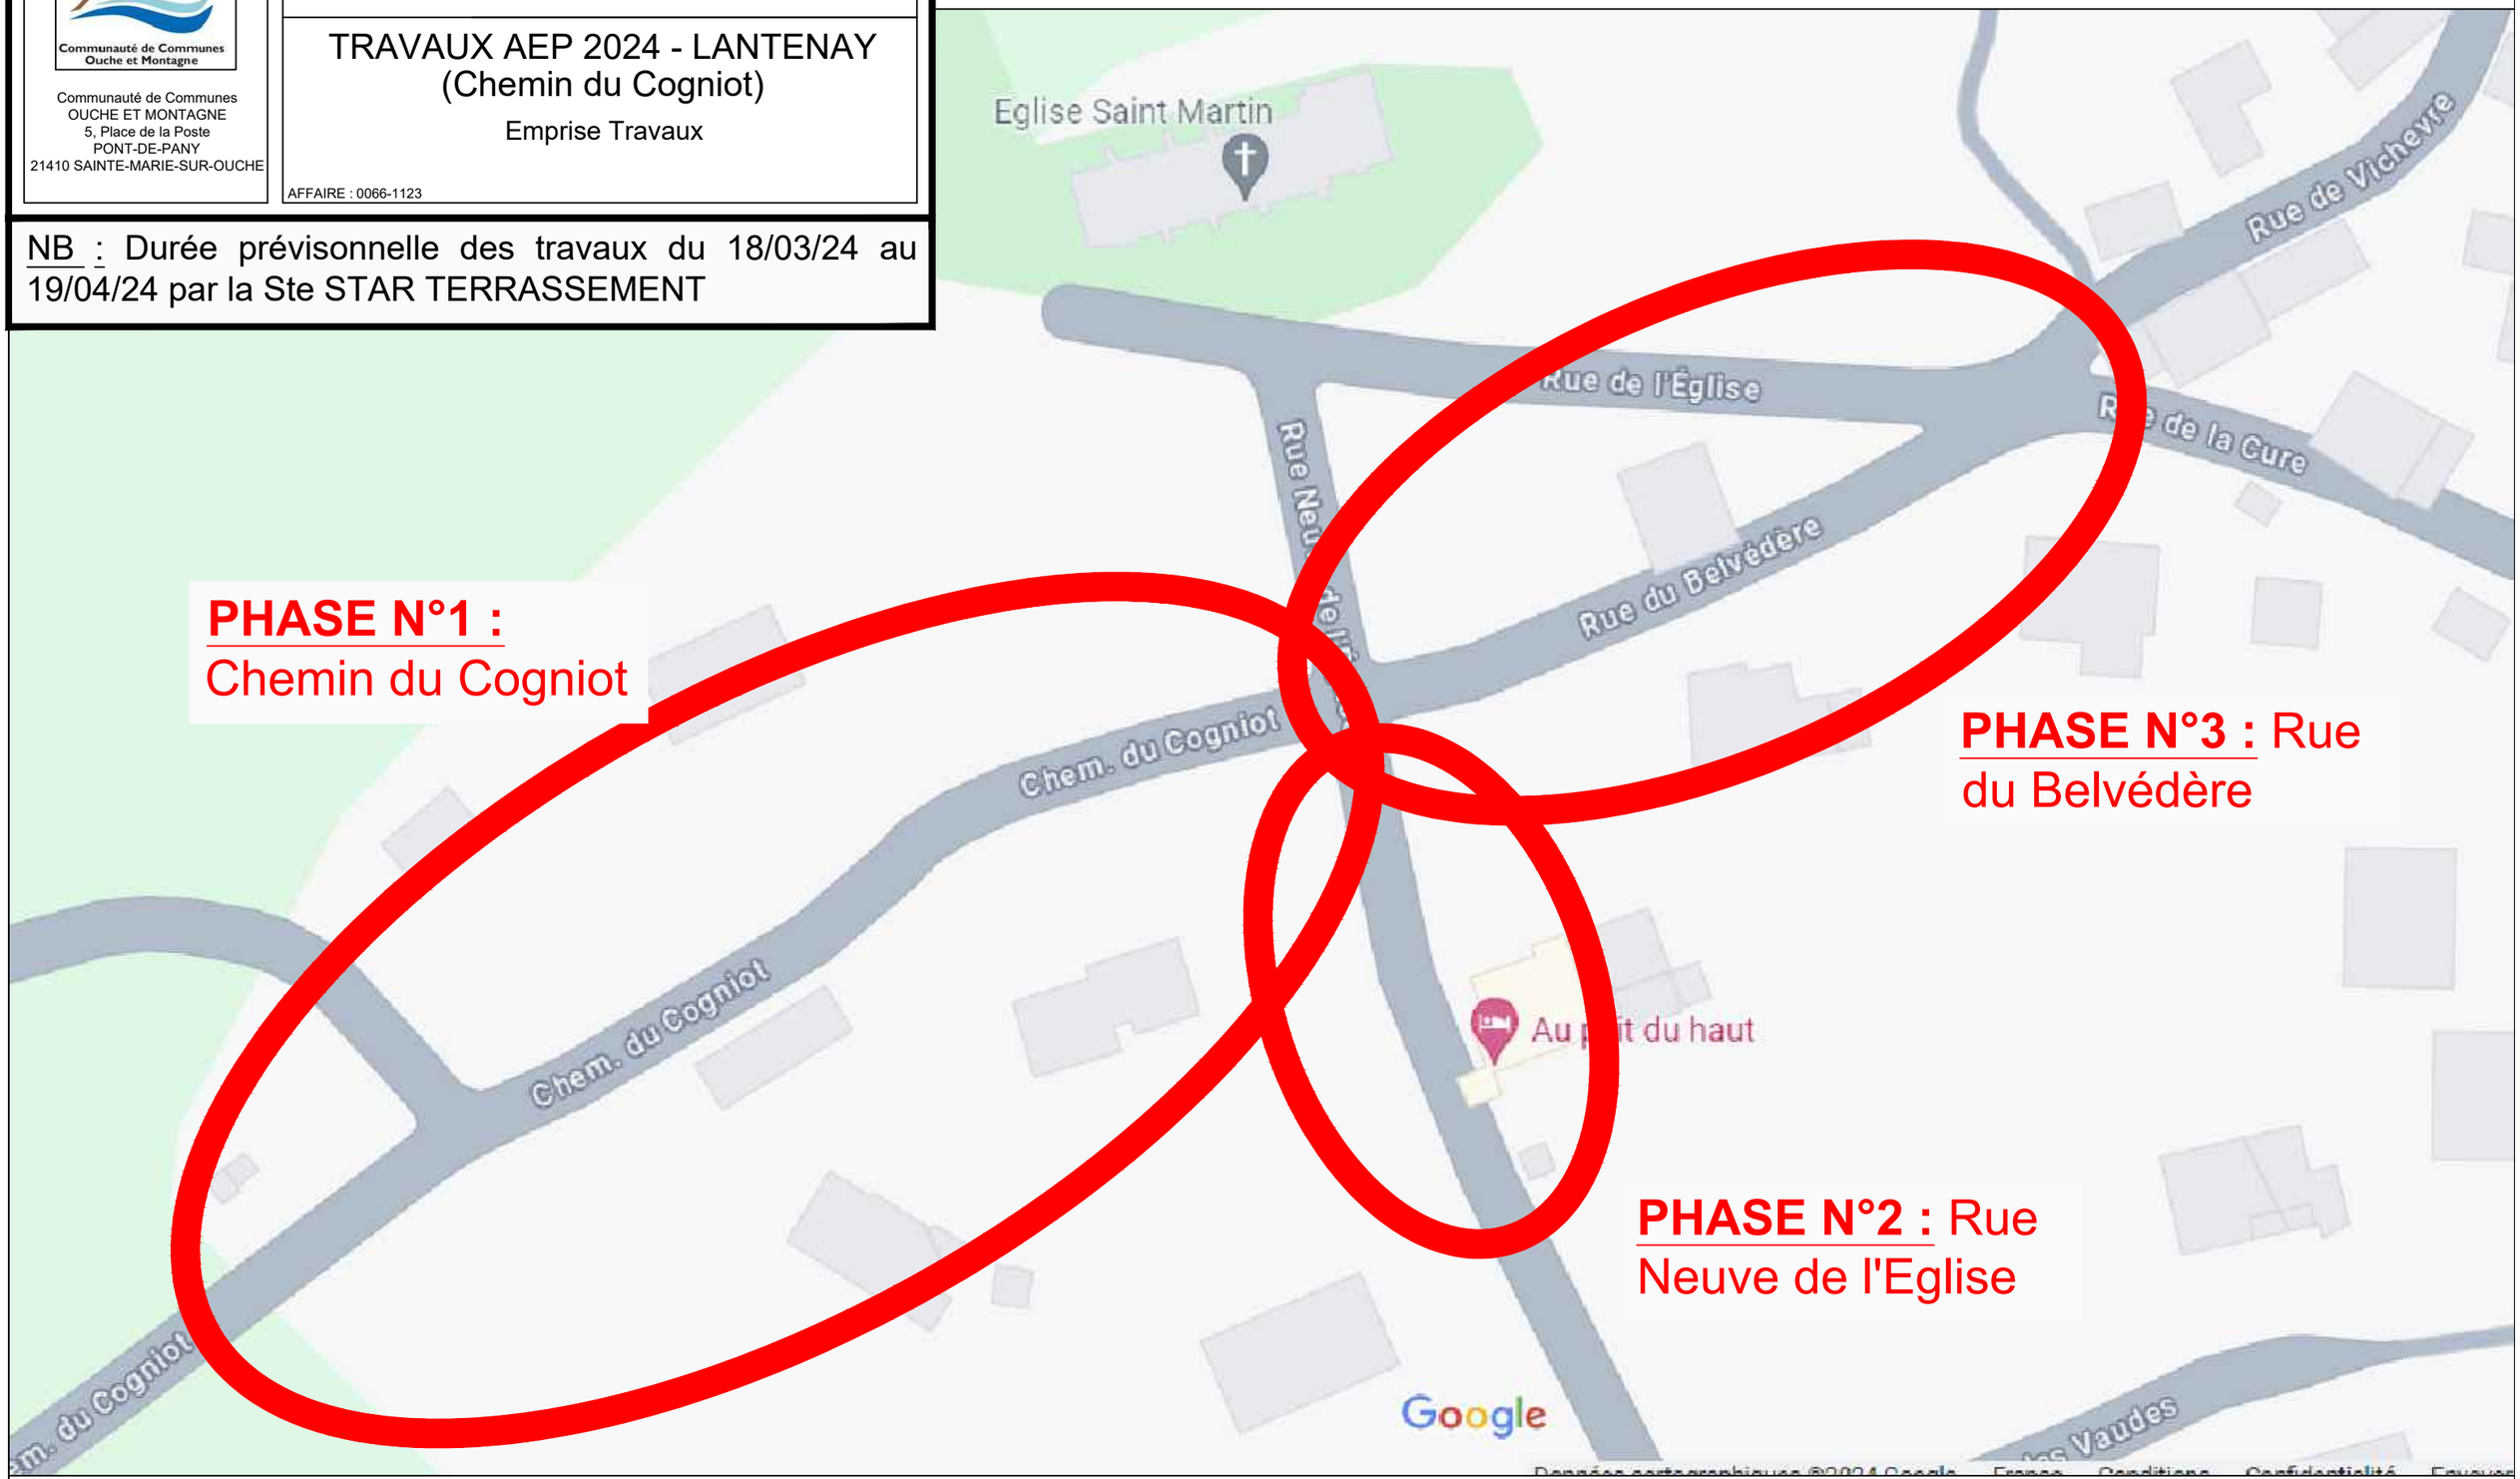
NB : Durée prévisonnelle des travaux du 18/03/24 au 19/04/24 par la Ste STAR TERRASSEMENT