


- LEGENDE :**
- Altimétrie projetée
 - Périmètre du lotissement
 - Périmètre des lots
- Eaux Pluviales :**
- Canalisation PVC CR8
 - Canalisation Fonte
 - Boîte de branchement
 - Grille 40x40
 - Grille 75x30
 - Regard Ø1000 + Tampon fonte
- Nota : Branchements EP réalisés en Ø160
Grilles raccourcies en Ø150*
- Eaux Usées :**
- Canalisation PVC CR8
 - Boîte de branchement
 - Regard Ø1000 + Tampon fonte
- Nota : Branchements EU réalisés en Ø160*
- Réseaux existants :**
- Eaux pluviales
 - Eaux usées
 - Eau potable
 - Télécom
 - EDF Basse Tension
 - EDF Haute Tension

Echelle : 1/200

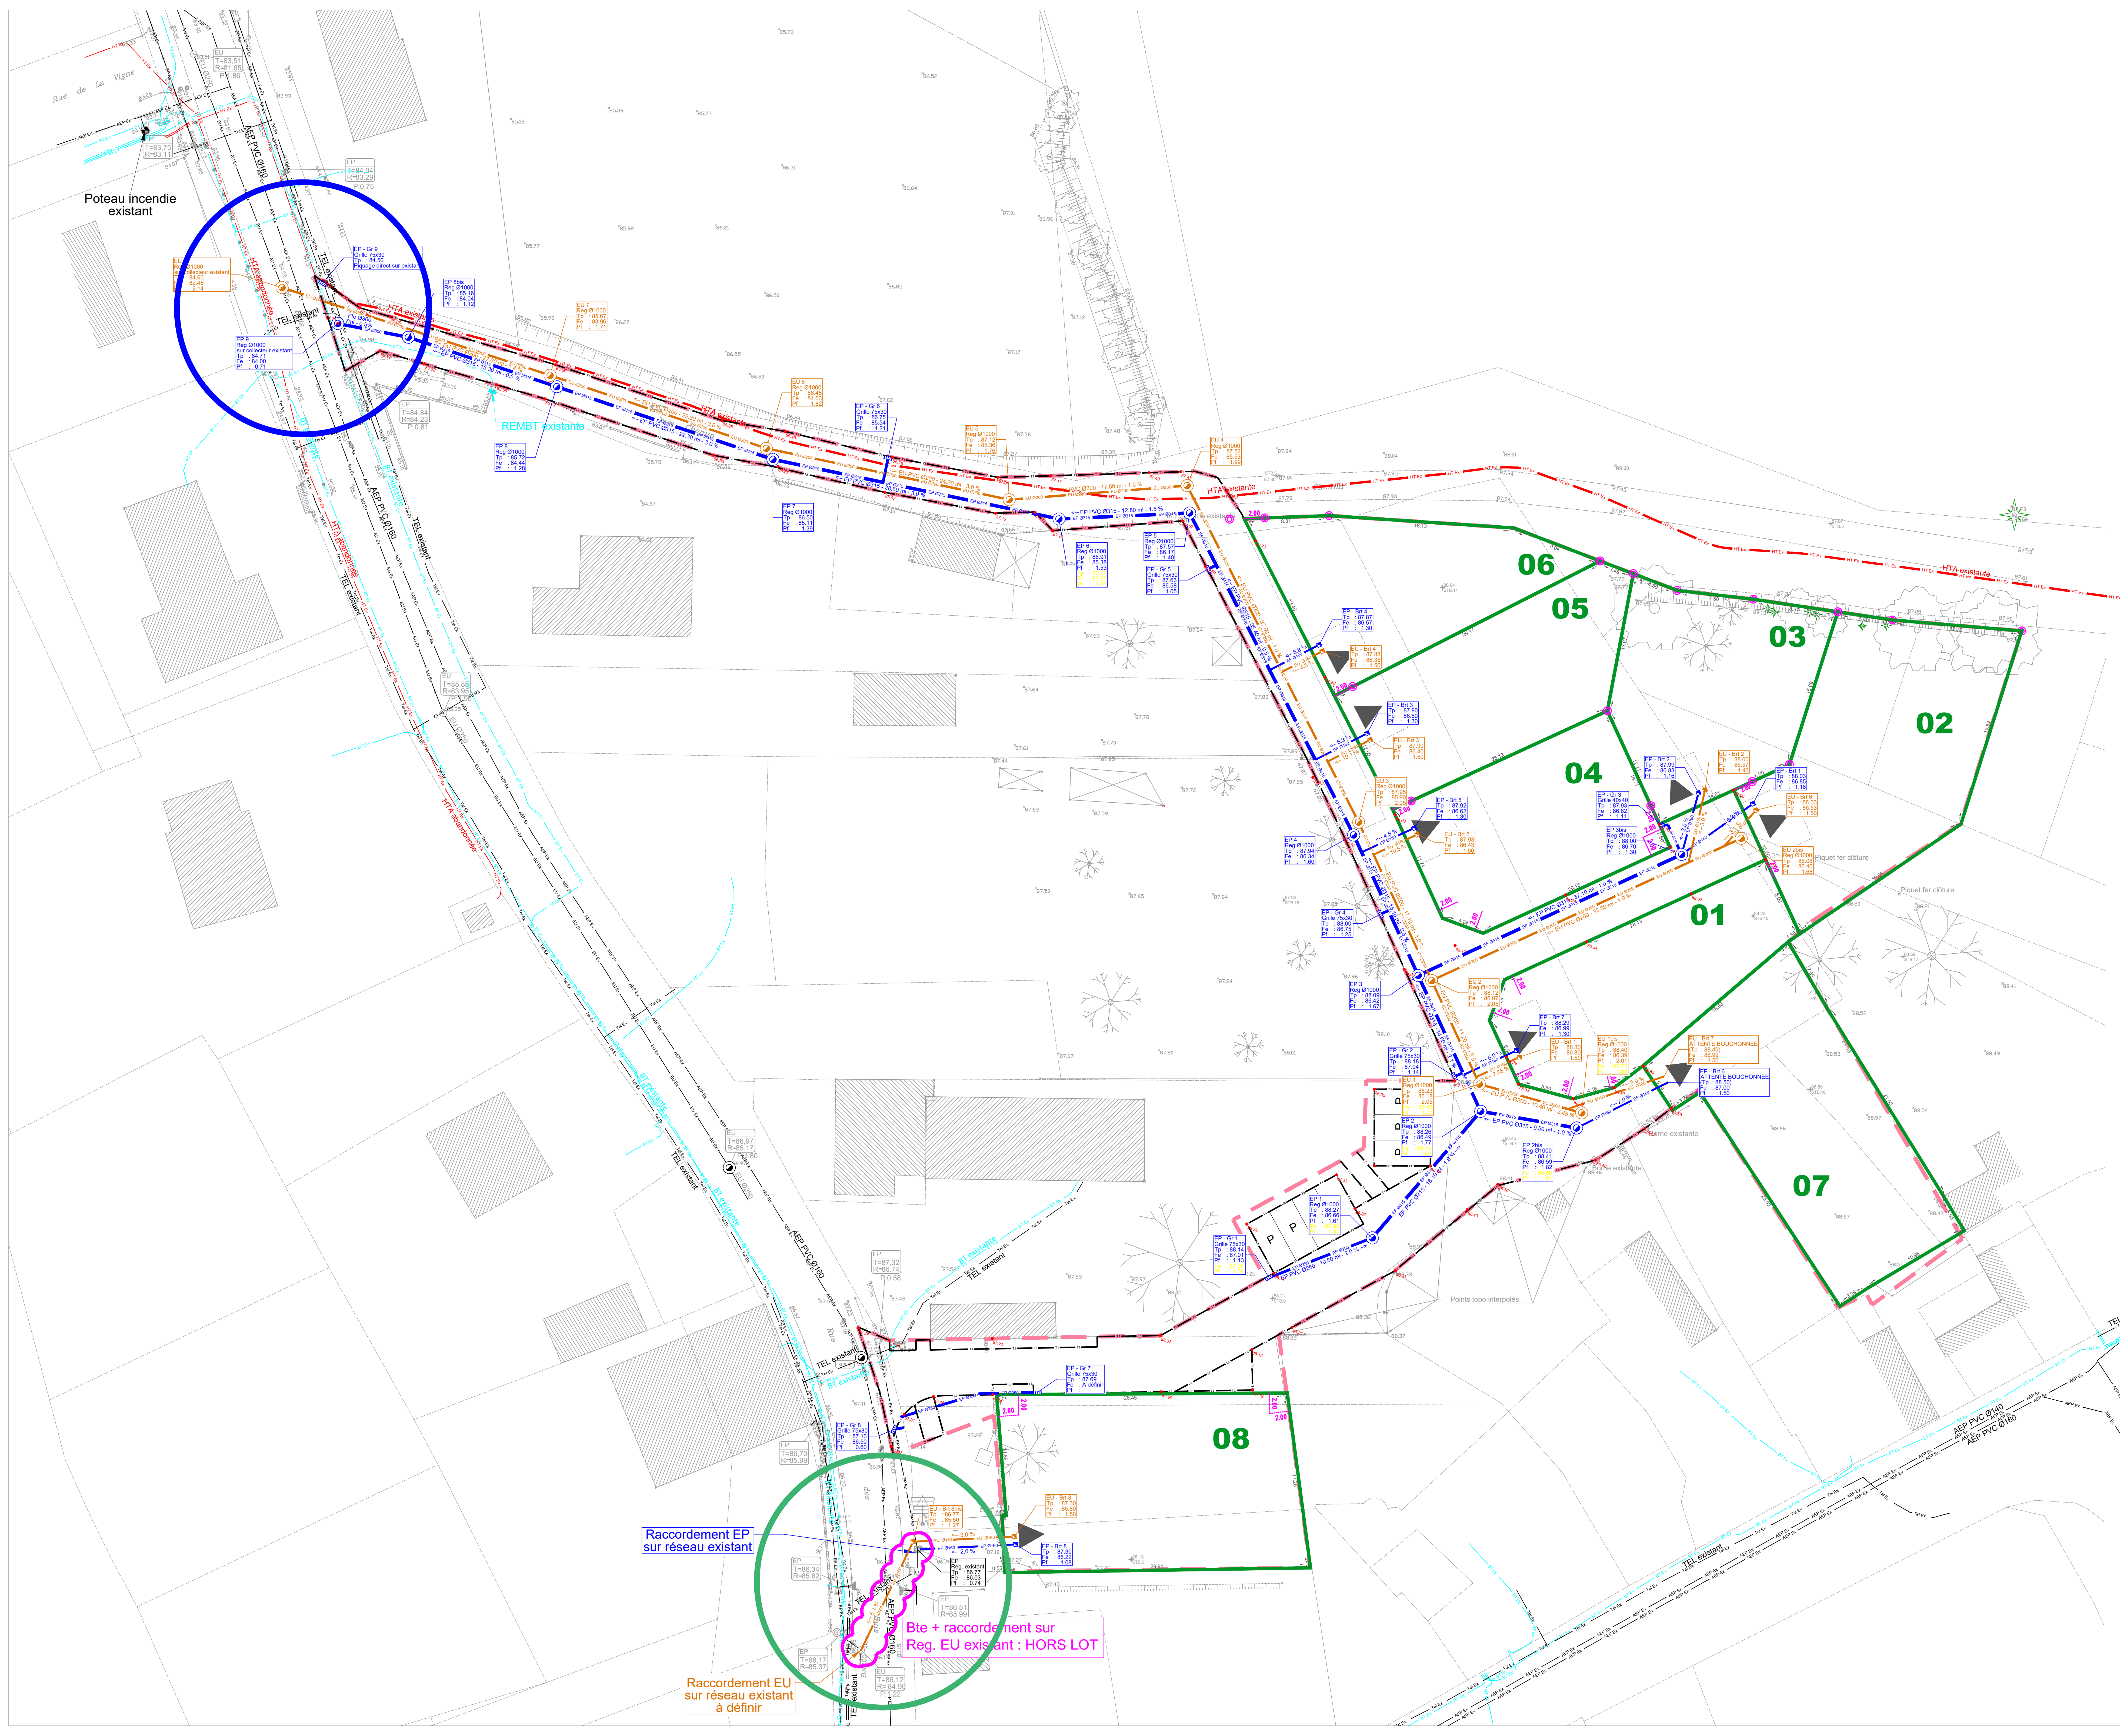

LES BRULAIS
Création & viabilisation de 8 lots
Rue des Buis - 35330 LES BRULAIS

Maitre d'ouvrage : COMMUNE DE LES BRULAIS
Maitre d'œuvre : QUARTA
123, rue du Temple de Blois
53130 SAINT-JACQUES-DE-LA-LANDE
Tél : 02 99 36 12 12
Email : Contact@Quarta.fr

PLAN D'ASSAINISSEMENT
Réseaux EP / EU



Ass. clients	Contr. Mens	Resp. Aff. :	Contr. Ex. :	Code Client :	DA2401
Société :	Société :	Société :	Société :	Code Document :	2 C 1
Nom :	Nom :	Nom :	Nom :	Echelle :	1 / 200
Date :	Date :	Date :	Date :		
Signature :	Signature :	Signature :	Signature :		

LOT	VRD	GENERAL	ETUDE	000	EXE	001	Ind	0
Index :	Date :	Par :	Modification :					
0	06/05/2024	CR	1ère diffusion					



Raccordement EP sur réseau existant!

Raccordement EU sur réseau existant à définir

Bte + raccordement sur Reg. EU existant : HORS LOT