


LÉGENDE

Éclairage public	Assainissements
EDF	Signalisation routière
France télécom	Limite apparente de la propriété
Altitudes	Présomption d'appartenance
Cotations	App. graphique du cadastre

COMMUNE :	ATTAINVILLE
Parcelle(s) cadastrée(s) :	AA n°119
Propriété appartenant à :	Mairie de ATTAINVILLE
Superficie mesurée (bornage non réalisé) :	638m²
Contenance cadastrale et fiscale :	6a39ca
NOTA(S) :	se reporter aux mentions portées au dos du plan

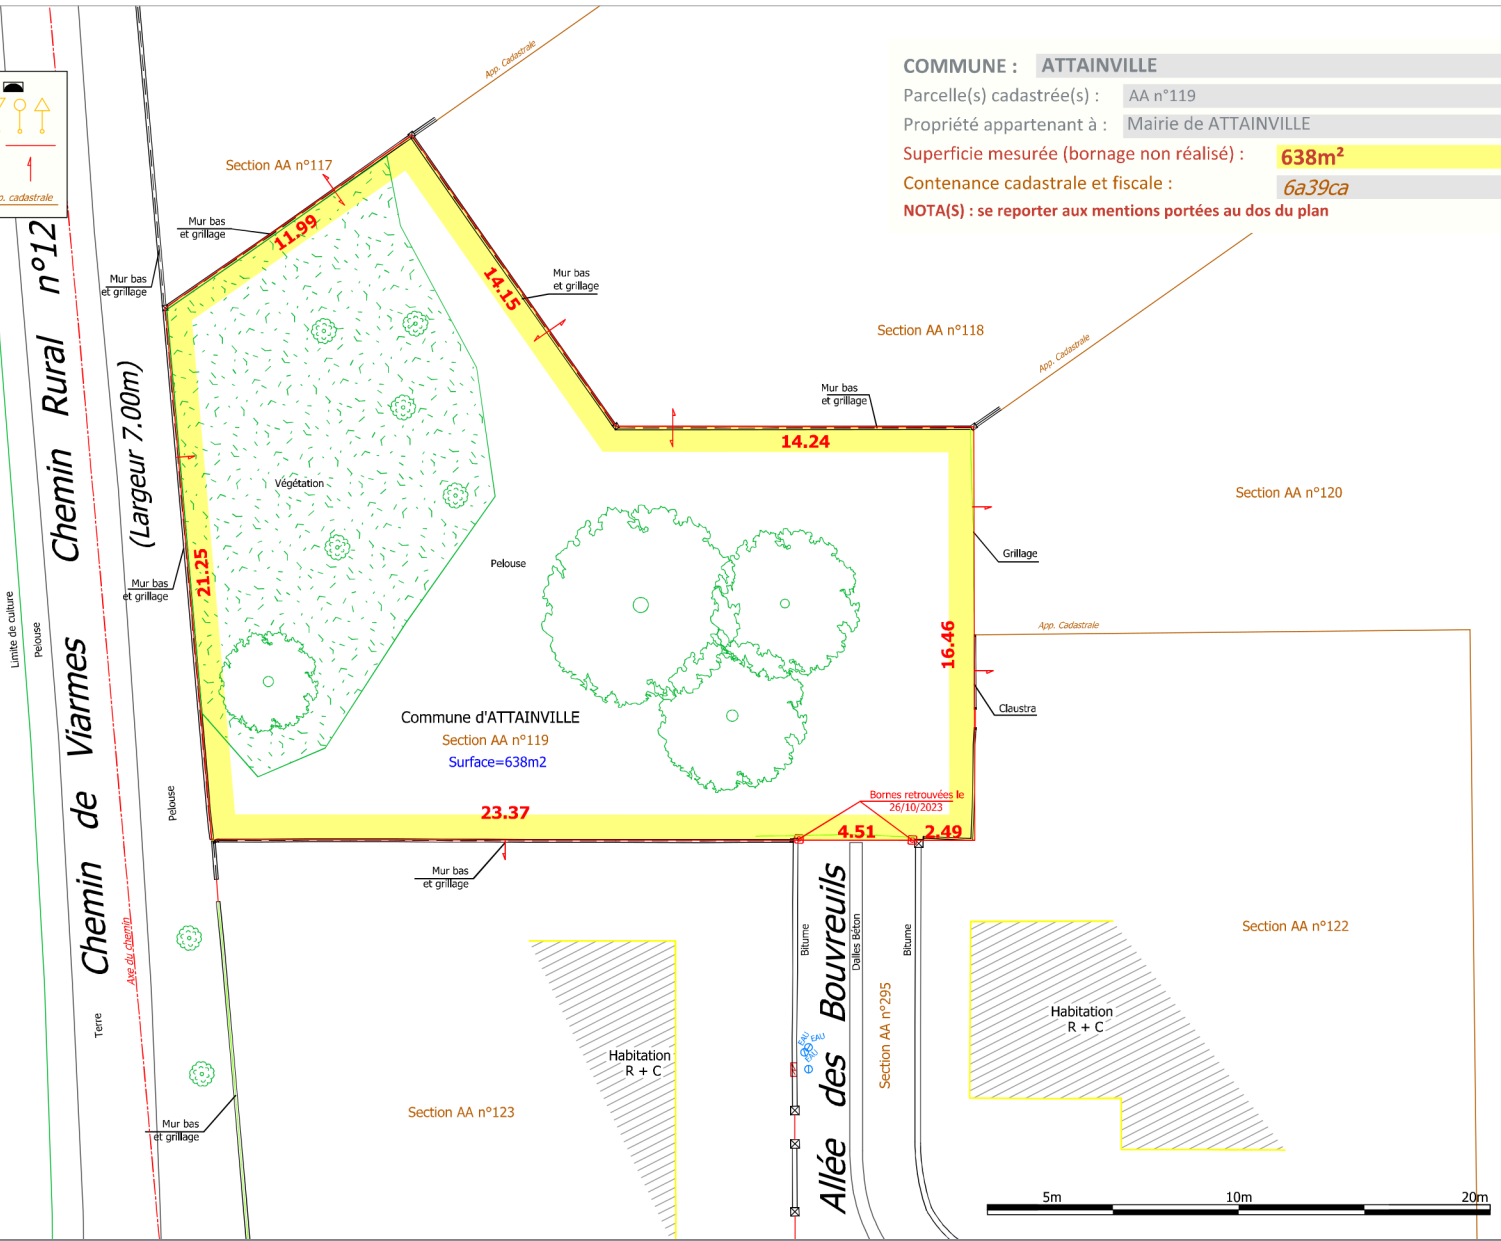

Dossier n° : 230655
 Archive n° : D3251A1
 Echelle : 1/200

Date : 26 Avril 2024
 Fichier : D3251A1-BOR_IND1.dwg



54, rue du Chemin Vert - 95330 DOMONT
 01 39 91 09 48 - Télécopie : 01 39 91 77 27
 E-mail : domont@burtin-geometre-expert.fr

5, boulevard Jeanne d'Arc - 95100 ARGENTEUIL
 01 39 61 02 93 - Télécopie : 01 30 76 04 36
 E-mail : argenteuil@burtin-geometre-expert.fr