


CIMETIERE DE LEMERE

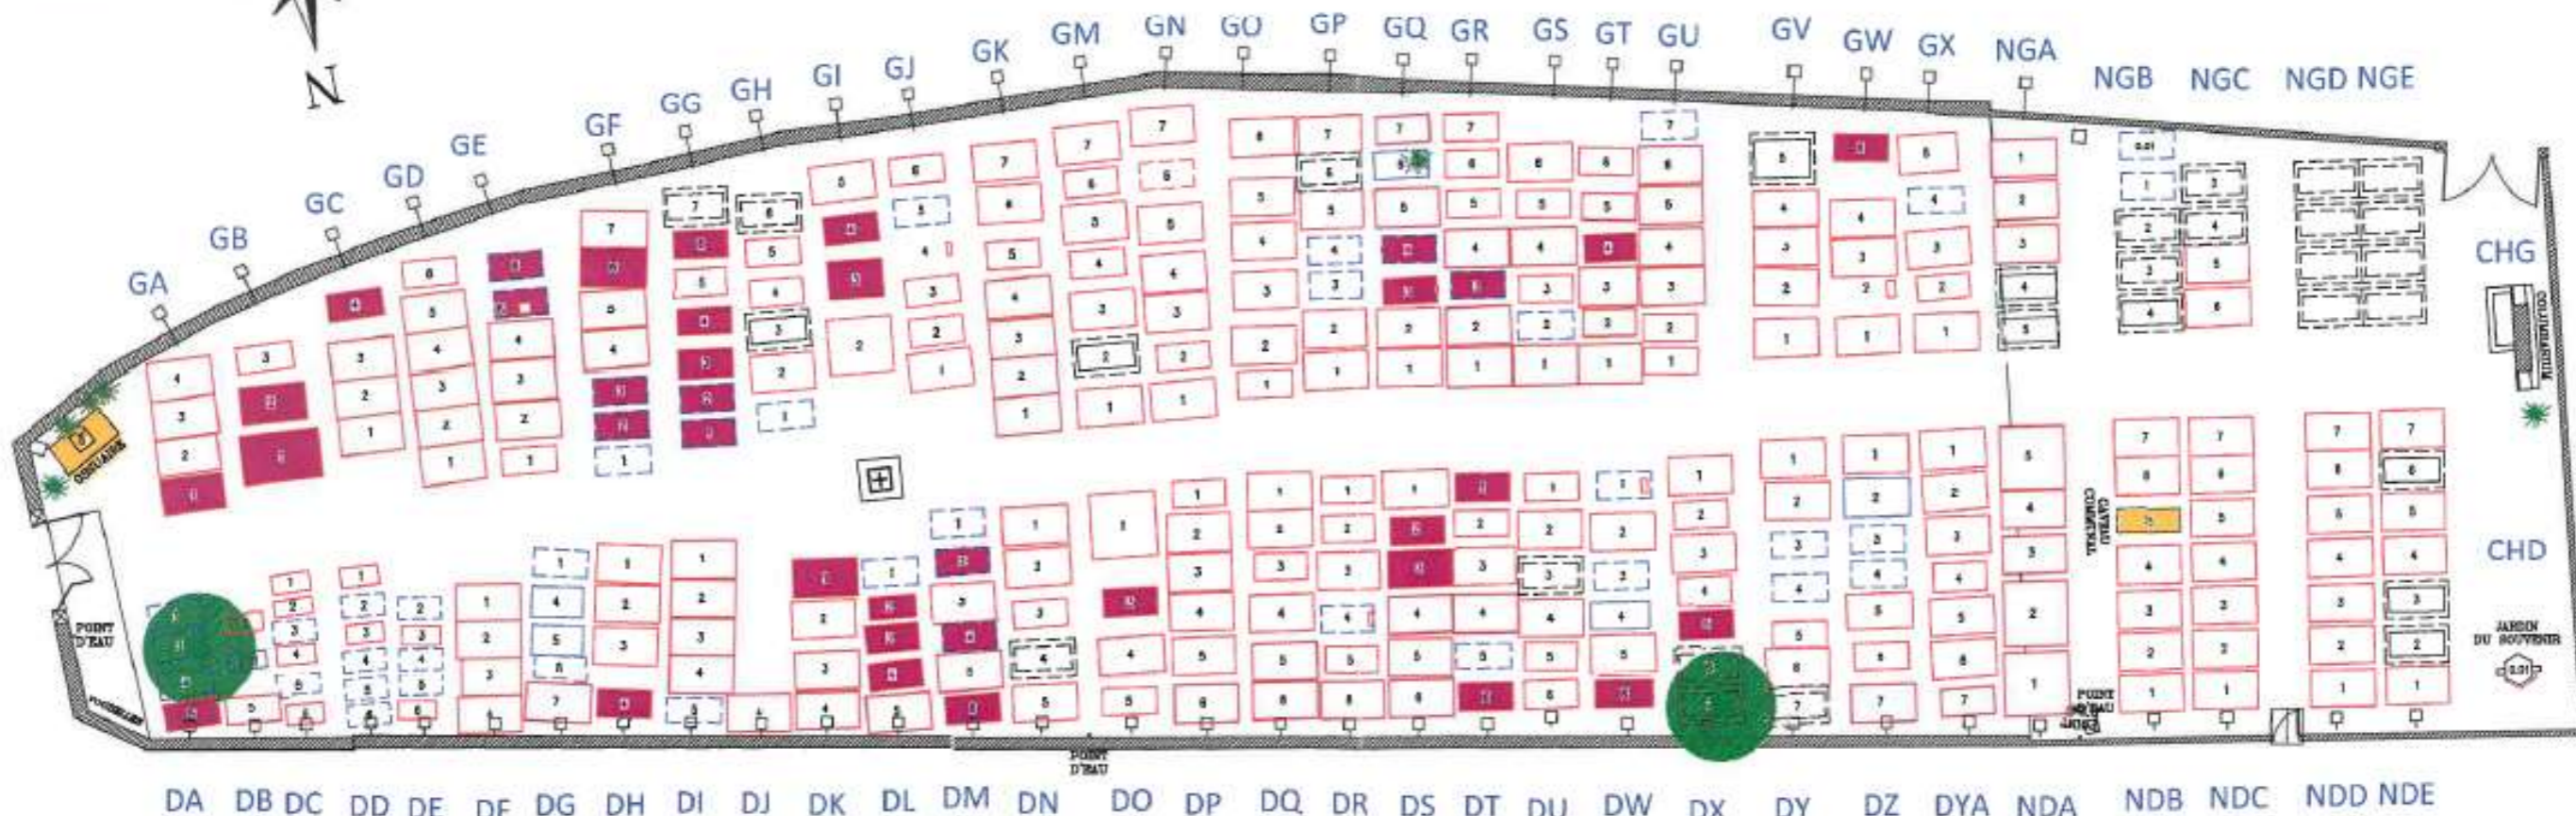

A titre indicatif :


Equipement funéraire

LEGENDE

- Emplacement inconnu
- Emplacement bâti
- Emplacement en pleine terre
- Emplacement en terre non matérialisé
- Emplacement projeté disponible 1.40 / 2.40
- Emplacement concédé non occupé 1.40 / 2.40
- Limite de carrés
- Emplacement justifiable d'une Procédure de reprise

LEGENDE

- Case concédée
- Case vide disponible
- Case projetée disponible
- Case occupée, non concédée

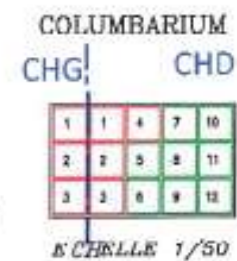

0,00 10,00

LEMERE		37
ATC	EG	INTERVENTION
TOPD	FCI	
EDI	FCI	
DAD	OE	
SOC	IA	
LIV	JPB	15/07/2021
PLAN PRE PDR		
DOSSIER N°: 20204893JM		E.G.H. 1/100

